


P.R.G. - I.S. Piano regolatore generale insediamenti storici

SCHEDA DI RILEVAZIONE DEGLI INSEDIAMENTI STORICI

|                                   |                     |                      |                |
|-----------------------------------|---------------------|----------------------|----------------|
| NUMERO DI SCHEDA                  | 742                 | FOGLIO DI MAPPA      | 6              |
| COMPENSORIO                       | C5 VALLE DELL'ADIGE | N. DI PARTICELLA ED. | 72             |
| COMUNE AMMINISTRATIVO             | CAVEDINE            | UNITA' EDILIZIA      | 114            |
| COMUNE CATASTALE                  | STRAVINO            | DATA RILIEVO         | 27/5/95        |
| INDIRIZZO / LOCALITA'             | STRAVINO            | RILEVATORE           | NORA VENTURINI |
| NUMERO DI RIFERIMENTO FOTOGRAFICO | A 113               |                      |                |

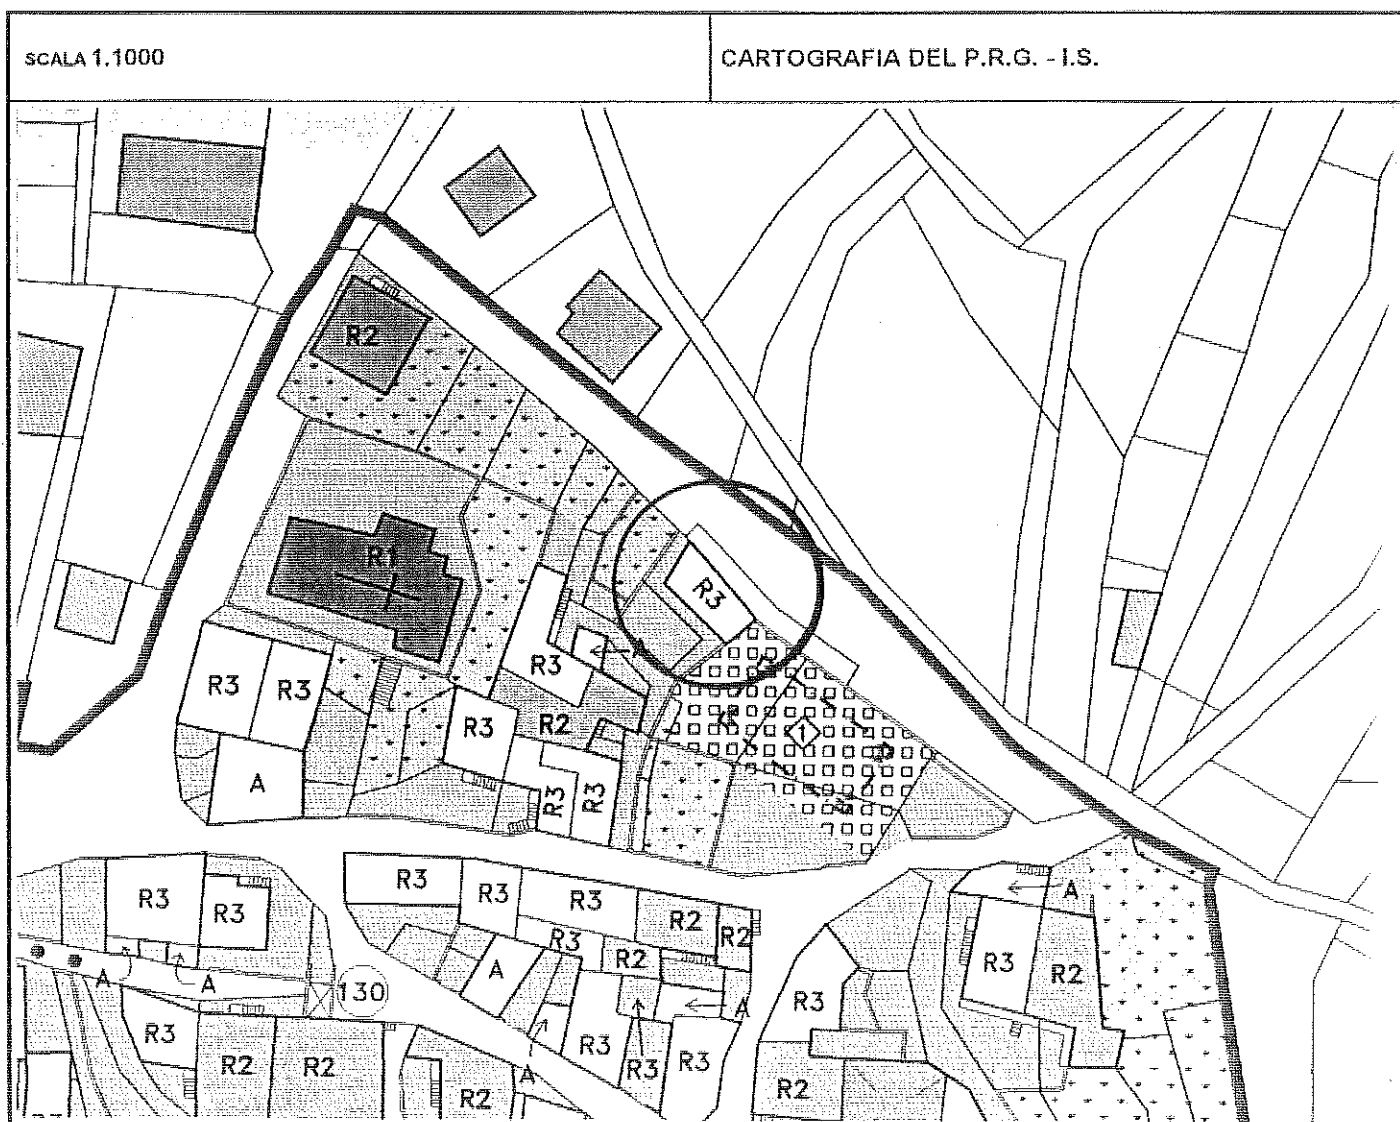

|    |   |                  |                                                                                   |   |   |   |   |   |   |              |   |   |              |   |   |              |
|----|---|------------------|-----------------------------------------------------------------------------------|---|---|---|---|---|---|--------------|---|---|--------------|---|---|--------------|
| 1  | <b>Tipologia funzionale</b><br>edificio prevalentemente residenziale<br>edificio produttivo<br>edificio speciale<br>stalle | X<br>B<br>C<br>D | malghe<br>baite<br>.....<br>.....                                                 | E<br>F<br>G<br>H   |   |   |   |   |   |              |   |   |              |   |   |              |
| 2  | <b>Epoca di costruzione</b>                                                                                                |                  | anteriore al 1860<br>tra il 1860 e il 1939<br>posteriore al 1939                  | <div>8</div> <div><del>9</del></div> <div>4</div>   |   |   |   |   |   |              |   |   |              |   |   |              |
| 3  | <b>Tipologia architettonica storica</b>                                                                                    |                  | alta definizione<br>media definizione<br>bassa definizione<br>nessuna definizione | <div>8</div> <div>6</div> <div>4</div> <div><del>9</del></div>   |   |   |   |   |   |              |   |   |              |   |   |              |
| 4  | <b>Permanenza dei caratteri formali tradizionali</b>                                                                       |                  | volumetrici originali<br>costruttivo<br>complementari<br>decorativi<br><br>TOTALE | <table border="1"> <tr><td>2</td><td>X</td><td>0</td></tr> <tr><td>2</td><td>1</td><td><del>9</del></td></tr> <tr><td>2</td><td>1</td><td><del>9</del></td></tr> <tr><td>2</td><td>1</td><td><del>9</del></td></tr> </table> <div>7</div> | 2 | X | 0 | 2 | 1 | <del>9</del> | 2 | 1 | <del>9</del> | 2 | 1 | <del>9</del> |
| 2  | X   | 0                |                                                                                   |   |   |   |   |   |   |              |   |   |              |   |   |              |
| 2  | 1   | <del>9</del>     |                                                                                   |   |   |   |   |   |   |              |   |   |              |   |   |              |
| 5  | <b>Degrado</b>   |                  | nullo<br>medio<br>elevato                                                         | <div>X</div> <div></div> <div></div>   |   |   |   |   |   |              |   |   |              |   |   |              |
| 6  | <b>Grado di utilizzo</b>                                                                                                   |                  | utilizzato<br>sottoutilizzato<br>in stato di abbandono                            | <div>X</div> <div></div> <div></div>   |   |   |   |   |   |              |   |   |              |   |   |              |
| 7  | <b>Spazi di pertinenza</b>                                                                                                 |                  | alta qualità<br>media qualità<br>bassa qualità                                    | <div></div> <div>X</div> <div></div>   |   |   |   |   |   |              |   |   |              |   |   |              |
| 8  | <b>Vincoli legislativi</b> .....                                                                                           |                  |                                                                                   |   |   |   |   |   |   |              |   |   |              |   |   |              |
| 9  | <b>Categoria di intervento prevista dal piano precedente RISTRUTTURAZIONE INTERNA</b>                                      |                  |                                                                                   |   |   |   |   |   |   |              |   |   |              |   |   |              |
| 10 | <b>Note : Edificio residenziale con copertura a due falde</b> .....<br>.....<br>.....                                      |                  |                                                                                   |   |   |   |   |   |   |              |   |   |              |   |   |              |

## PROGETTO

|    |                                                                   |                                                             |
|----|-------------------------------------------------------------------|-------------------------------------------------------------|
| 11 | Categoria di intervento prevista                                  | RISTRUTTURAZIONE                                            |
| 12 | Vincoli particolari                                               | tipo di vincolo...../.....<br>oggetto di vincolo...../..... |
| 13 | Categoria di intervento prevista per gli spazi di pertinenza..... |                                                             |
| 14 | Fronte di pregio.....                                             |                                                             |