


P.R.G. - I.S. Piano regolatore generale insediamenti storici

SCHEDA DI RILEVAZIONE DEGLI INSEDIAMENTI STORICI

NUMERO DI SCHEDA	712	FOGLIO DI MAPPA	6
COMPRESORIO	C5 VALLE DELL'ADIGE	N. DI PARTICELLA ED.	18/1
COMUNE AMMINISTRATIVO	CAVEDINE	UNITA' EDILIZIA	84
COMUNE CATASTALE	STRAVINO	DATA RILIEVO	26/5/95
INDIRIZZO / LOCALITA'	STRAVINO	RILEVATORE	NORA VENTURINI
NUMERO DI RIFERIMENTO FOTOGRAFICO	A 83		

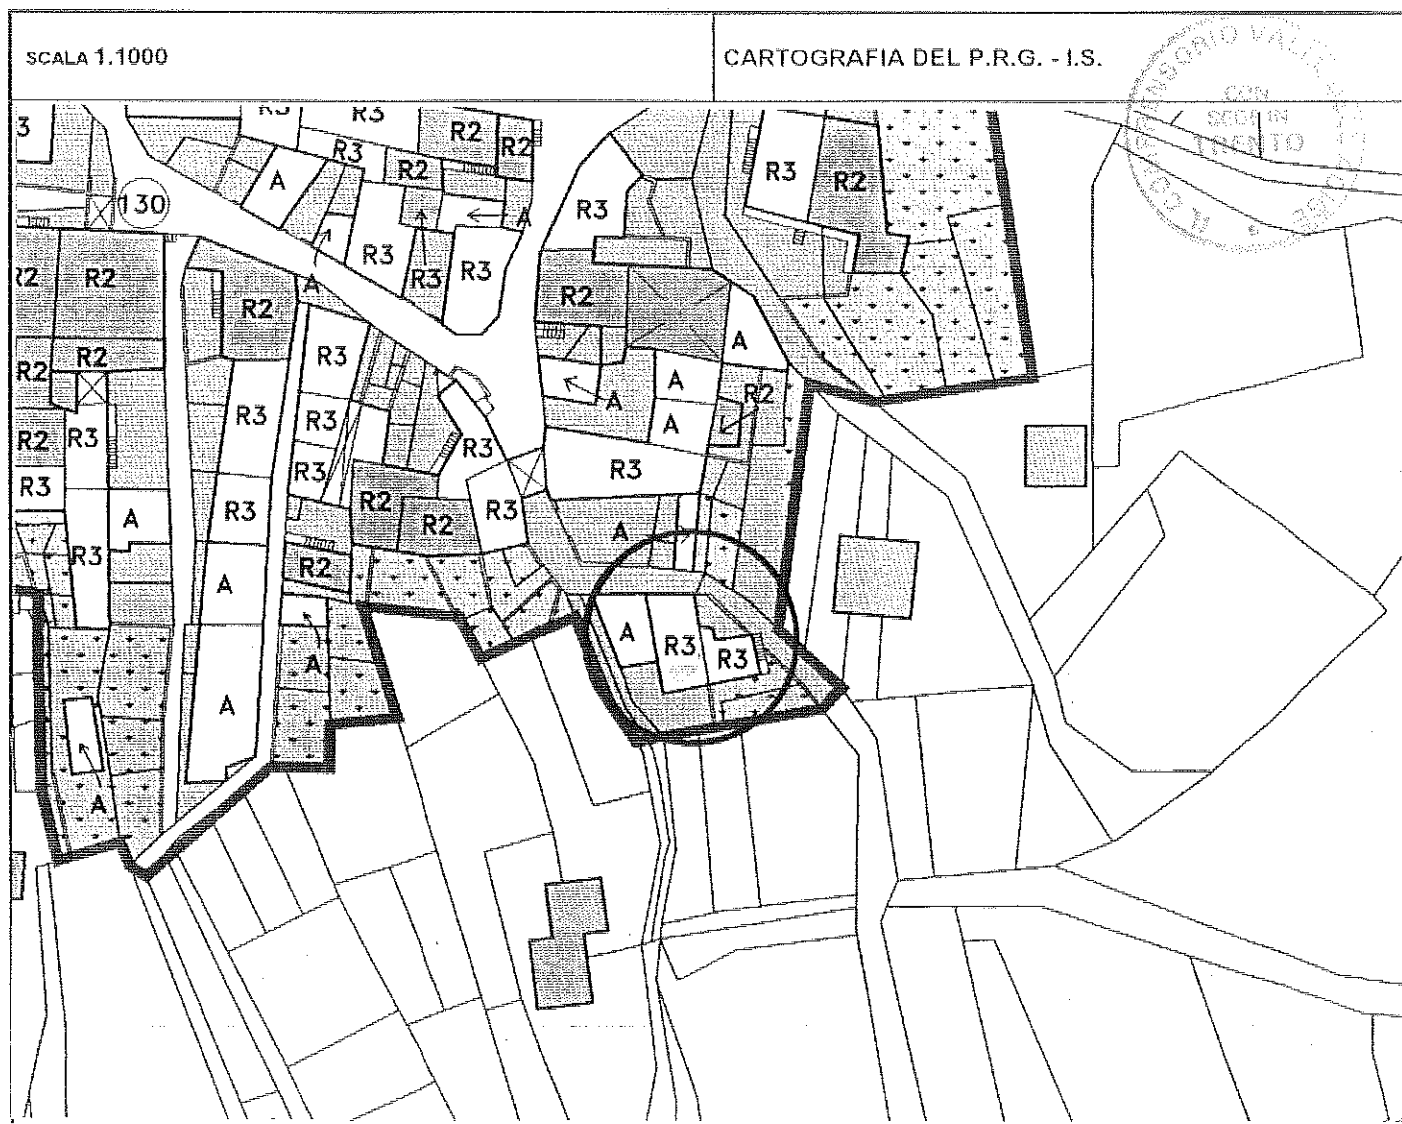

1	Tipologia funzionale edificio prevalentemente residenziale ☒ malghe E edificio produttivo B baite F edificio speciale C G stalle D H															
2	Epoca di costruzione anteriore al 1860 ☒ tra il 1860 e il 1939 6 posteriore al 1939 4															
3	Tipologia architettonica storica alta definizione 8 media definizione 6 bassa definizione ☒ nessuna definizione 0															
4	Permanenza dei caratteri formali tradizionali volumetrici originali <table border="1"><tr><td>2</td><td>☒</td><td>0</td></tr><tr><td>2</td><td>1</td><td>☒</td></tr><tr><td>2</td><td>1</td><td>☒</td></tr><tr><td>2</td><td>1</td><td>☒</td></tr></table> costruttivo complementari decorativi TOTALE <table border="1"><tr><td>1</td><td>3</td></tr></table>		2	☒	0	2	1	☒	2	1	☒	2	1	☒	1	3
2	☒	0														
2	1	☒														
2	1	☒														
2	1	☒														
1	3															
5	Degrado nullo <table border="1"><tr><td>x</td></tr><tr><td></td></tr><tr><td></td></tr></table> medio elevato		x													
x																
6	Grado di utilizzo utilizzato <table border="1"><tr><td></td></tr><tr><td></td></tr><tr><td></td></tr></table> sottoutilizzato in stato di abbandono															
7	Spazi di pertinenza alta qualità <table border="1"><tr><td></td></tr><tr><td></td></tr><tr><td></td></tr></table> media qualità bassa qualità <table border="1"><tr><td>x</td></tr></table>					x										
x																
8	Vincoli legislativi															
9	Categoria di intervento prevista dal piano precedente RISTRUTTURAZIONE INTERNA															
10	Note : Edificio residenziale in fase di ristrutturazione con cornici in pietra a porte e finestre...															

PROGETTO

11	Categoria di intervento prevista RISTRUTTURAZIONE	
12	Vincoli particolari tipo di vincolo...../ oggetto di vincolo...../	
13	Categoria di intervento prevista per gli spazi di pertinenza	
14	Fronte di pregio	