


P.R.G. - I.S. Piano regolatore generale insediamenti storici

SCHEMA DI RILEVAZIONE DEGLI INSEDIAMENTI STORICI

NUMERO DI SCHEMA	738	FOGLIO DI MAPPA	6
COMPENSORIO	C5 VALLE DELL'ADIGE	N. DI PARTICELLA ED.	54
COMUNE AMMINISTRATIVO	CAVEDINE	UNITA' EDILIZIA	110
COMUNE CATASTALE	STRAVINO	DATA RILIEVO	27/5/95
INDIRIZZO / LOCALITA'	STRAVINO	RILEVATORE	NORA VENTURINI
NUMERO DI RIFERIMENTO FOTOGRAFICO	A 109		

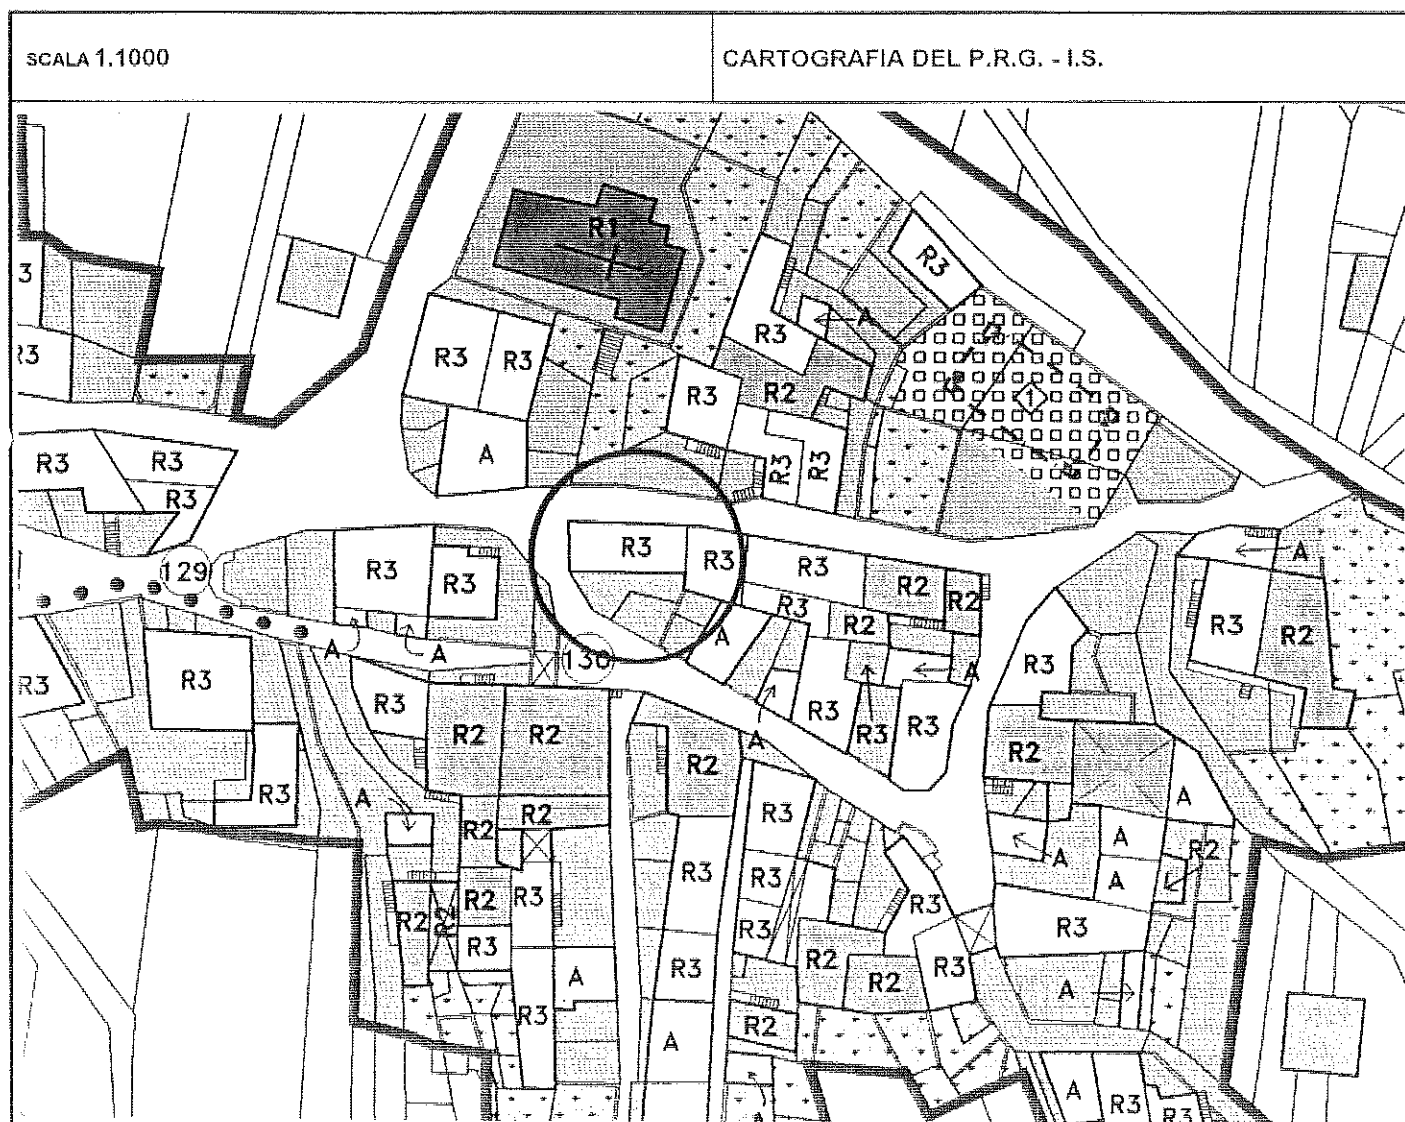

1	Tipologia funzionale edificio prevalentemente residenziale edificio produttivo edificio speciale stalle	X B C D	malghe baite	E F G H														
2	Epoca di costruzione		anteriore al 1860 tra il 1860 e il 1939 posteriore al 1939	X 6 4														
3	Tipologia architettonica storica		alta definizione media definizione bassa definizione nessuna definizione	8 6 X 0														
4	Permanenza dei caratteri formali tradizionali		volumetrici originali costruttivo complementari decorativi TOTALE	<table border="1"> <tr><td>2</td><td>X</td><td>0</td></tr> <tr><td>2</td><td>1</td><td>X</td></tr> <tr><td>2</td><td>1</td><td>X</td></tr> <tr><td>2</td><td>1</td><td>X</td></tr> </table> <table border="1"> <tr><td>1</td><td>3</td></tr> </table>	2	X	0	2	1	X	2	1	X	2	1	X	1	3
2	X	0																
2	1	X																
2	1	X																
2	1	X																
1	3																	
5	Degrado		nullo medio elevato	X 														
6	Grado di utilizzo		utilizzato sottoutilizzato in stato di abbandono	X 														
7	Spazi di pertinenza		alta qualità media qualità bassa qualità	 X														
8	Vincoli legislativi																	
9	Categoria di intervento prevista dal piano precedente RISTRUTTURAZIONE INTERNA																	
10	Note : Edificio in parte residenziale e in parte produttivo. Infatti al piano terra c'è un ristorante è completamente ristrutturato ed ha cornici in pietra alle finestre.....																	

PROGETTO

11	Categoria di intervento prevista	RISTRUTTURAZIONE
12	Vincoli particolari	tipo di vincolo...../..... oggetto di vincolo...../.....
13	Categoria di intervento prevista per gli spazi di pertinenza.....	
14	Fronte di pregio.....	