




COMUNE DI CAVEDINE

P.R.G.

PIANO REGOLATORE GENERALE

INSEDIAMENTI STORICI

TAVOLA DEGLI INTERVENTI PUBBLICI

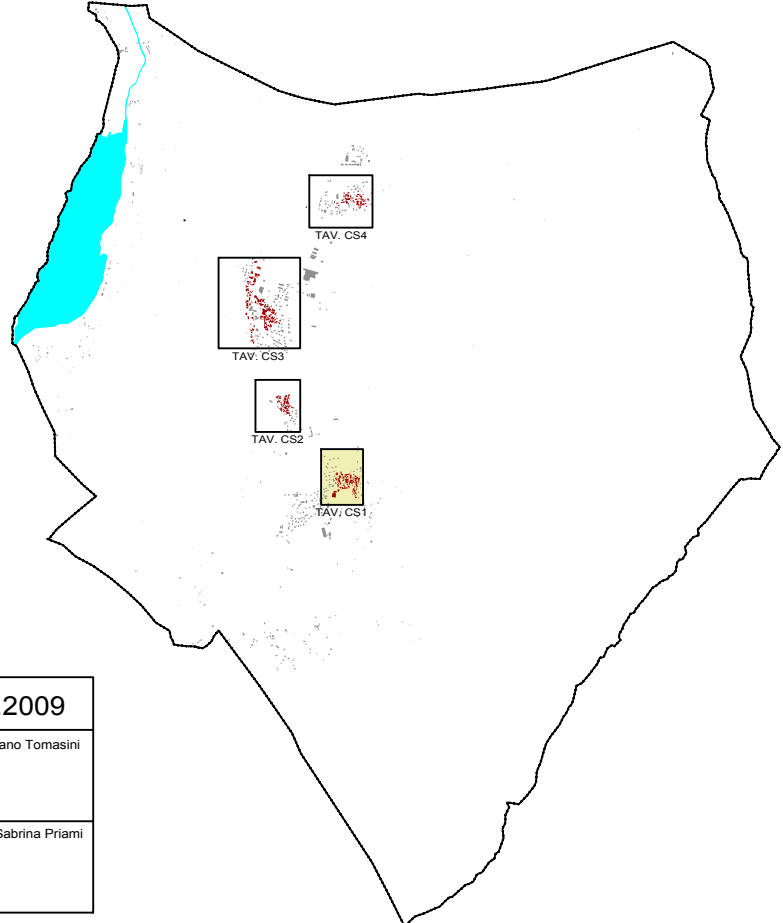

3° ADOZIONE d.d. 14.12.2009

I. COMMISSARIO AD ACTA Ing. Massimo Tomassini

II. SEGRETARIO COMUNALE Dott.ssa Sabina Piani

1° ADOZIONE d.d. 30.09.2008

COMMISSARIO AD ACTA

2° ADOZIONE d.d. 15.06.2009


COMMISSARIO AD ACTA

3° ADOZIONE d.d. 14.12.2009

COMMISSARIO AD ACTA


VIGO CAVEDINE

scala 1:1000

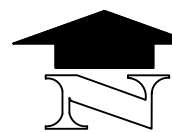

TAV. 1.2.

ROBERTO BRESCIANI ARCHITETTO

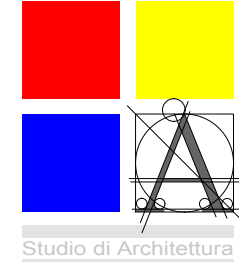

Via S. Caterina 44
38062 - ARCO - TN
tel. 0464 532929
fax 0464 510252
http://www.ambiente.net
e-mail info@ambiente.net

ORDINE DEGLI ARCHITETTI
DELLA PROV. DI TRENTO
dott.arch. ROBERTO BRESCIANI
ISCRIZIONE ALBO N° 593

COLLABORATORE: arch. Marna Poli

aggiornata al 01/01/2008



LEGENDA INSEDIAMENTI STORICI

P.R.G.-I.S.		P.R.G.-I.S.	P.R.G.
SERVIZI ED INTERVENTI PUNTUALI			
art. 91		art. 110	Edifici ed aree per attrezzature e servizi pubblici
art. 92			Civili-amministrative esistenti
art. 94			Civili-amministrative di progetto
art. 96			Scolastiche e culturali emergenti
art. 97			Scolastiche e culturali di progetto
art. 98			Religiose esistenti
art. 99			Religiose di progetto
			Sportive esistenti
			Sportive di progetto
		art. 112	Parcheggio
		art. 75	Nuova piazza da creare
art. 85		art. 45.20	Verde attrezzato
art. 86		art. 44.10	Cimiteri
art. 87		art. 46	
AREE DI TUTELA E FASCIE DI RISPETTO			
art. 89		art. 109	Area di rispetto storico-ambientale-paesistico
art. 90		art. 75	Area di interesse archeologico con grado di tutela
art. 117		art. 25	Grado di tutela 03 con indicazione del sito e numero di schedatura
		art. 25	Area storico-artistica
		art. 107	Area di rispetto delle acque
art. 102		art. 31	Fascia di rispetto cimiteriale
art. 103		art. 47	
art. 104			
art. 105			
INFRASTRUTTURE VIARIE E DI TRASPORTO			
		art. 71	Fascia di rispetto stradale
		art. 70	Viabilità esistente di 2° categoria
art. 106		art. 70	Viabilità esistente di 3° categoria
art. 106		art. 70	Viabilità esistente di 4° categoria
art. 106		art. 70	Viabilità da potenziare
art. 106		art. 70	Viabilità di progetto
art. 106		art. 72	Svincoli e raccordi stradali di progetto
art. 106		art. 70	Viabilità locale esistente
		art. 111	Area per miglioramenti viari
		art. 70	Viabilità locale di progetto
		art. 75	Piste ciclabili e percorsi pedonali esistenti
		art. 75	Piste ciclabili e percorsi pedonali di progetto
		art. 72	Ponte o viadotto
		art. 68	Elettrodotto
		art. 68	Gasdotto

SEGNI CONVENZIONALI

	Perimetro del centro storico		Edifici di culto
	Unità edilizia		Frazionamento catastale
	Portici e sottopassi		Muri di recinzione
	Corsi d'acqua e rogge		Accessi
	Fontane e lavatoi		Gradonate
			Scale esterne

PRESCRIZIONE SPECIFICA IN CARTIGLIO PER LE NUOVE COSTRUZIONI IN CENTRO STORICO

ALTEZZA MAX DEL FABBRICATO	TIPOLOGIA
RIFERIMENTO AL CARTIGLIO	LUNGHEZZA MAX DEI FRONTI
CUBATURA URBANISTICA	NUMERO DI FALDE
	MANTO DI COPERTURA

1 8.5 11 1100 C 4