


P.R.G. - I.S. Piano regolatore generale insediamenti storici

SCHEDA DI RILEVAZIONE DEGLI INSEDIAMENTI STORICI

NUMERO DI SCHEDA	665	FOGLIO DI MAPPA	6
COMPRENSORIO	C5 VALLE DELL'ADIGE	N. DI PARTICELLA ED.	123
COMUNE AMMINISTRATIVO	CAVEDINE	UNITA' EDILIZIA	37
COMUNE CATASTALE	STRAVINO	DATA RILIEVO	25/5/95
INDIRIZZO / LOCALITA'	STRAVINO	RILEVATORE	NORA VENTURINI
NUMERO DI RIFERIMENTO FOTOGRAFICO	A 37		

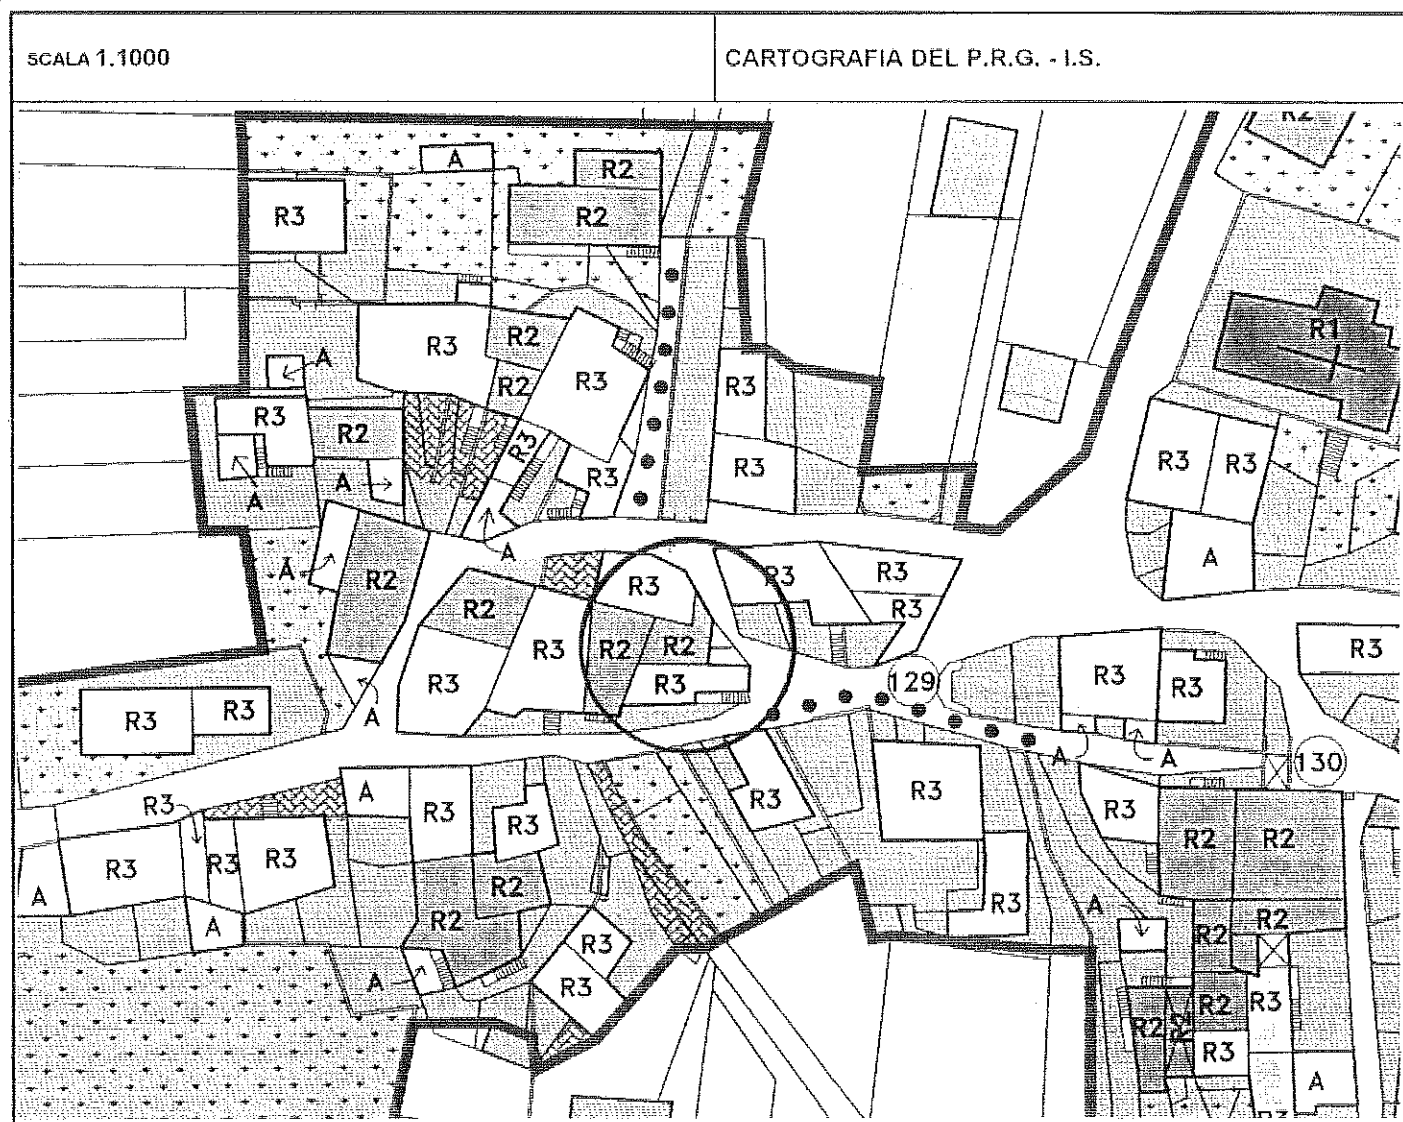

1	Tipologia funzionale edificio prevalentemente residenziale edificio produttivo edificio speciale stalle	A B C D	malghe baite	E F G H														
2	Epoca di costruzione	anteriore al 1860 tra il 1860 e il 1939 posteriore al 1939		8 6 4														
3	Tipologia architettonica storica	alta definizione media definizione bassa definizione nessuna definizione		8 6 4 0														
4	Permanenza dei caratteri formali tradizionali	volumetrici originali costruttivo complementari decorativi TOTALE		<table border="1"> <tr><td>2</td><td>1</td><td>0</td></tr> <tr><td>2</td><td>1</td><td>0</td></tr> <tr><td>2</td><td>1</td><td>0</td></tr> <tr><td>2</td><td>1</td><td>0</td></tr> </table> <table border="1"> <tr><td>1</td><td>4</td></tr> </table>	2	1	0	2	1	0	2	1	0	2	1	0	1	4
2	1	0																
2	1	0																
2	1	0																
2	1	0																
1	4																	
5	Degrado	nullo medio elevato		<table border="1"> <tr><td></td></tr> <tr><td></td></tr> <tr><td>x</td></tr> </table>			x											
x																		
6	Grado di utilizzo	utilizzato sottoutilizzato in stato di abbandono		<table border="1"> <tr><td></td></tr> <tr><td></td></tr> <tr><td>x</td></tr> </table>			x											
x																		
7	Spazi di pertinenza	alta qualità media qualità bassa qualità		<table border="1"> <tr><td></td></tr> <tr><td></td></tr> <tr><td>x</td></tr> </table>			x											
x																		
8	Vincoli legislativi																	
9	Categoria di intervento prevista dal piano precedente RISTRUTTURAZIONE INTERNA																	
10	Note : Edificio residenziale, muratura in pietra, ballatoio in legno e copertura in coppi.....																	

PROGETTO

11	Categoria di intervento prevista RISANAMENTO
12	Vincoli particolari tipo di vincolo...../..... oggetto di vincolo...../.....
13	Categoria di intervento prevista per gli spazi di pertinenza
14	Fronte di pregio