


P.R.G. - I.S. Piano regolatore generale insediamenti storici

SCHEDA DI RILEVAZIONE DEGLI INSEDIAMENTI STORICI

|                                   |                     |                      |                |
|-----------------------------------|---------------------|----------------------|----------------|
| NUMERO DI SCHEDA                  | 304                 | FOGLIO DI MAPPA      | 2              |
| COMPENSORIO                       | C5 VALLE DELL'ADIGE | N. DI PARTICELLA ED. | 146            |
| COMUNE AMMINISTRATIVO             | CAVEDINE            | UNITA' EDILIZIA      | 109            |
| COMUNE CATASTALE                  | CAVEDINE            | DATA RILIEVO         | 10/6/95        |
| INDIRIZZO / LOCALITA'             | BRUSINO             | RILEVATORE           | NORA VENTURINI |
| NUMERO DI RIFERIMENTO FOTOGRAFICO | C 109               |                      |                |

SCALA 1.1000

CARTOGRAFIA DEL P.R.G. - I.S.

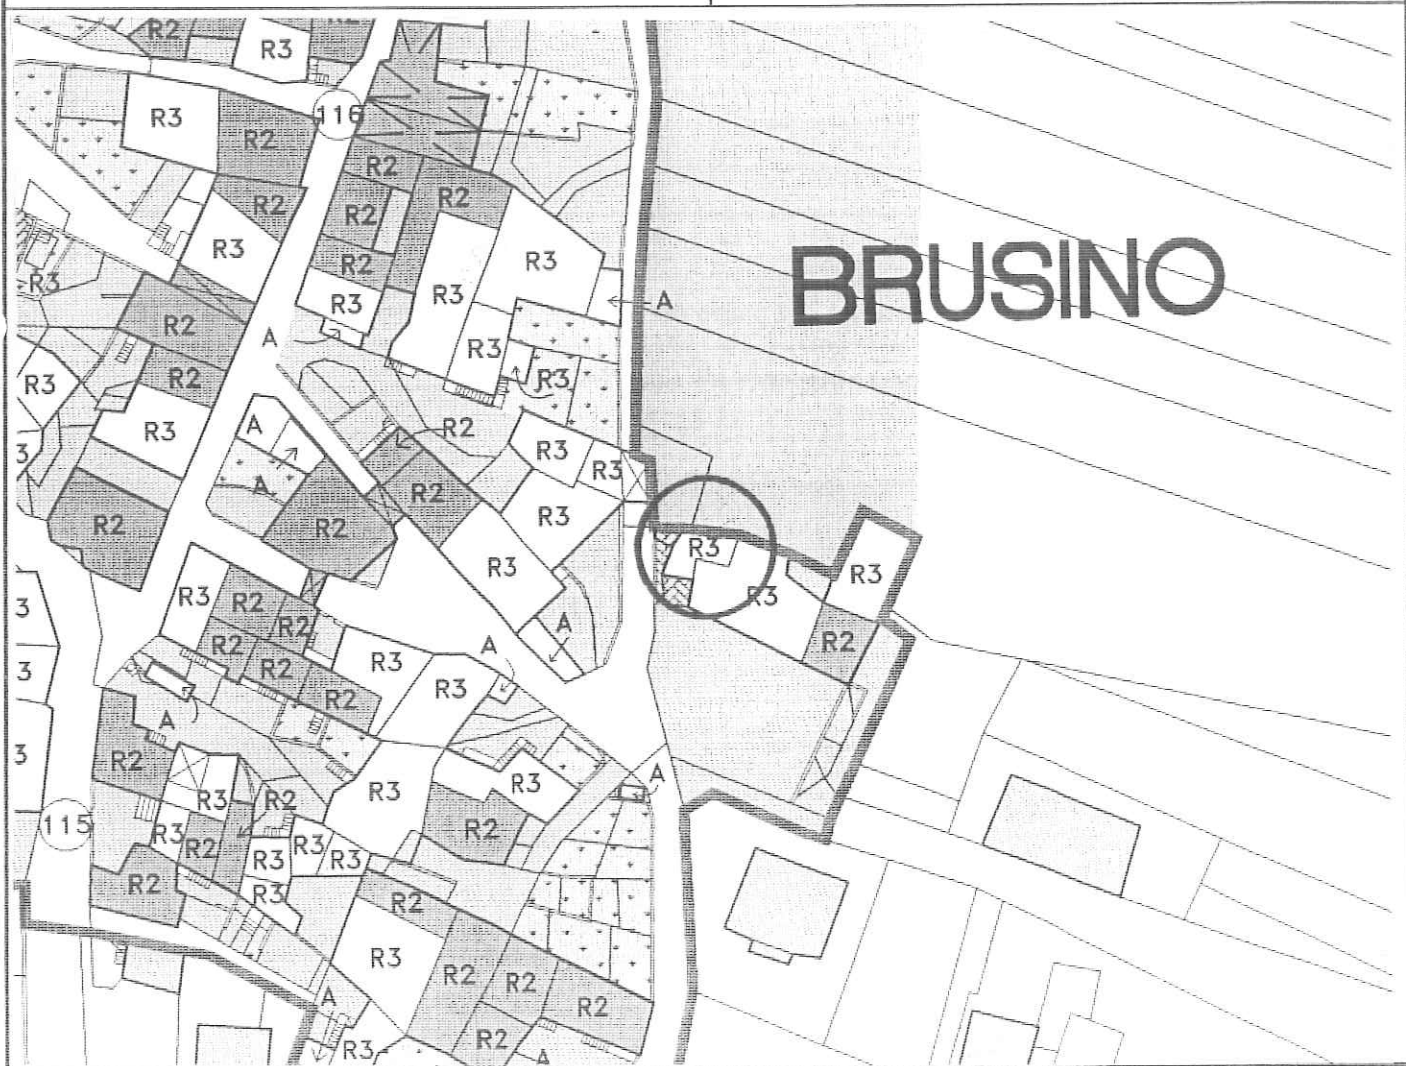

|    |   |              |   |                  |   |              |   |   |   |              |   |   |              |   |   |              |
|----|---|--------------|---|------------------|---|--------------|---|---|---|--------------|---|---|--------------|---|---|--------------|
| 1  | <b>Tipologia funzionale</b><br>edificio prevalentemente residenziale<br>edificio produttivo<br>edificio speciale<br>stalle            |              | A malghe<br>B baite<br>C .....<br>D .....   | E<br>F<br>G<br>H |   |              |   |   |   |              |   |   |              |   |   |              |
| 2  | <b>Epoca di costruzione</b><br>anteriore al 1860<br>tra il 1860 e il 1939<br>posteriore al 1939                                       |              | <div>8</div> <div><del>5</del></div> <div>4</div>   |                  |   |              |   |   |   |              |   |   |              |   |   |              |
| 3  | <b>Tipologia architettonica storica</b><br>alta definizione<br>media definizione<br>bassa definizione<br>nessuna definizione          |              | <div>8</div> <div>6</div> <div>4</div> <div><del>5</del></div>   |                  |   |              |   |   |   |              |   |   |              |   |   |              |
| 4  | <b>Permanenza dei caratteri formali tradizionali</b><br>volumetrici originali<br>costruttivo<br>complementari<br>decorativi<br>TOTALE |              | <table border="1"> <tr><td>2</td><td><del>X</del></td><td>0</td></tr> <tr><td>2</td><td>1</td><td><del>5</del></td></tr> <tr><td>2</td><td>1</td><td><del>5</del></td></tr> <tr><td>2</td><td>1</td><td><del>5</del></td></tr> </table> <div>7</div> |                  | 2 | <del>X</del> | 0 | 2 | 1 | <del>5</del> | 2 | 1 | <del>5</del> | 2 | 1 | <del>5</del> |
| 2  | <del>X</del>   | 0            |   |                  |   |              |   |   |   |              |   |   |              |   |   |              |
| 2  | 1   | <del>5</del> |   |                  |   |              |   |   |   |              |   |   |              |   |   |              |
| 2  | 1   | <del>5</del> |   |                  |   |              |   |   |   |              |   |   |              |   |   |              |
| 2  | 1   | <del>5</del> |   |                  |   |              |   |   |   |              |   |   |              |   |   |              |
| 5  | <b>Degrado</b><br>nullo<br>medio<br>elevato                                                                                           |              | <div>X</div> <div></div> <div></div>   |                  |   |              |   |   |   |              |   |   |              |   |   |              |
| 6  | <b>Grado di utilizzo</b><br>utilizzato<br>sottoutilizzato<br>in stato di abbandono                                                    |              | <div>X</div> <div></div> <div></div>   |                  |   |              |   |   |   |              |   |   |              |   |   |              |
| 7  | <b>Spazi di pertinenza</b><br>alta qualità<br>media qualità<br>bassa qualità                                                          |              | <div></div> <div></div> <div>X</div>   |                  |   |              |   |   |   |              |   |   |              |   |   |              |
| 8  | <b>Vincoli legislativi</b> .....   |              |   |                  |   |              |   |   |   |              |   |   |              |   |   |              |
| 9  | <b>Categoria di intervento prevista dal piano precedente</b> RISTRUTTURAZIONE TOTALE                                                  |              |   |                  |   |              |   |   |   |              |   |   |              |   |   |              |
| 10 | <b>Note :</b> Manufatto accessorio adiacente all' unità edilizia 107.....<br>.....<br>.....                                           |              |   |                  |   |              |   |   |   |              |   |   |              |   |   |              |

## PROGETTO

|    |                                                                              |  |
|----|------------------------------------------------------------------------------|--|
| 11 | <b>Categoria di intervento prevista</b> RISTRUTTURAZIONE                     |  |
| 12 | <b>Vincoli particolari</b> tipo di vincolo...../<br>oggetto di vincolo...../ |  |
| 13 | <b>Categoria di intervento prevista per gli spazi di pertinenza</b> .....    |  |
| 14 | <b>Fronte di pregio</b> .....                                                |  |