


P.R.G. - I.S. Piano regolatore generale insediamenti storici

SCHEDA DI RILEVAZIONE DEGLI INSEDIAMENTI STORICI

NUMERO DI SCHEDA	266	FOGLIO DI MAPPA	2
COMPRENSORIO	C5 VALLE DELL'ADIGE	N. DI PARTICELLA ED.	59
COMUNE AMMINISTRATIVO	CAVEDINE	UNITA' EDILIZIA	71
COMUNE CATASTALE	CAVEDINE	DATA RILIEVO	10/6/95
INDIRIZZO / LOCALITA'	BRUSINO	RILEVATORE	NORA VENTURINI
NUMERO DI RIFERIMENTO FOTOGRAFICO	C 71		

SCALA 1.1000

CARTOGRAFIA DEL P.R.G. - I.S.

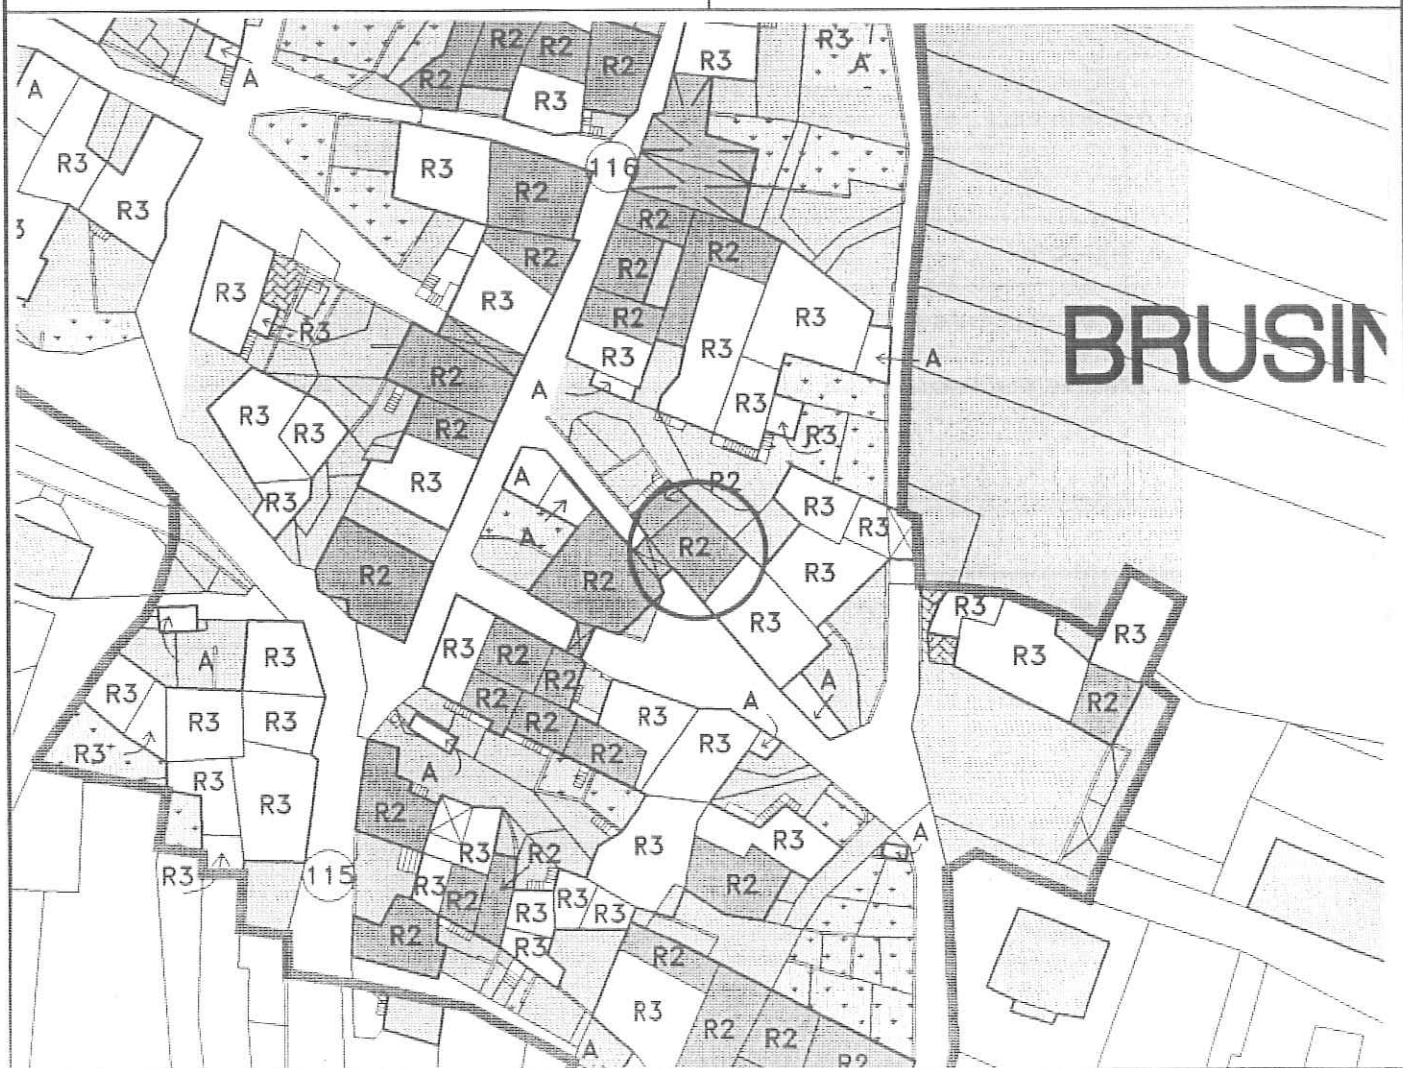

1	Tipologia funzionale edificio prevalentemente residenziale edificio produttivo edificio speciale stalle		X B C D	malghe baite	E F G H														
2	Epoca di costruzione anteriore al 1860 tra il 1860 e il 1939 posteriore al 1939		X 6 4																
3	Tipologia architettonica storica alta definizione media definizione bassa definizione nessuna definizione		8 6 X 0																
4	Permanenza dei caratteri formali tradizionali volumetrici originali costruttivo complementari decorativi TOTALE		<table border="1"> <tr><td>2</td><td>X</td><td>0</td></tr> <tr><td>2</td><td>X</td><td>0</td></tr> <tr><td>2</td><td>1</td><td>X</td></tr> <tr><td>2</td><td>1</td><td>X</td></tr> </table> <table border="1"> <tr><td>1</td><td>4</td></tr> </table>			2	X	0	2	X	0	2	1	X	2	1	X	1	4
2	X	0																	
2	X	0																	
2	1	X																	
2	1	X																	
1	4																		
5	Degrado nullo medio elevato		<table border="1"> <tr><td></td></tr> <tr><td>X</td></tr> <tr><td></td></tr> </table>				X												
X																			
6	Grado di utilizzo utilizzato sottoutilizzato in stato di abbandono		<table border="1"> <tr><td>X</td></tr> <tr><td></td></tr> <tr><td></td></tr> </table>			X													
X																			
7	Spazi di pertinenza alta qualità media qualità bassa qualità		<table border="1"> <tr><td></td></tr> <tr><td>X</td></tr> <tr><td></td></tr> </table>				X												
X																			
8	Vincoli legislativi																		
9	Categoria di intervento prevista dal piano precedente RISTRUTTURAZIONE INTERNA																		
10	Note : Edificio residenziale con copertura in coppi e cornici in pietra lavorata alle finestre.....																		

PROGETTO

11	Categoria di intervento prevista RISANAMENTO	
12	Vincoli particolari tipo di vincolo...../ oggetto di vincolo...../	
13	Categoria di intervento prevista per gli spazi di pertinenza	
14	Fronte di pregio	