


P.R.G. - I.S. Piano regolatore generale insediamenti storici

SCHEDA DI RILEVAZIONE DEGLI INSEDIAMENTI STORICI

|                                   |                     |                      |                |
|-----------------------------------|---------------------|----------------------|----------------|
| NUMERO DI SCHEDA                  | 721                 | FOGLIO DI MAPPA      | 6              |
| COMPENSORIO                       | C5 VALLE DELL'ADIGE | N. DI PARTICELLA ED. | 3              |
| COMUNE AMMINISTRATIVO             | CAVEDINE            | UNITA' EDILIZIA      | 93             |
| COMUNE CATASTALE                  | STRAVINO            | DATA RILIEVO         | 27/5/95        |
| INDIRIZZO / LOCALITA'             | STRAVINO            | RILEVATORE           | NORA VENTURINI |
| NUMERO DI RIFERIMENTO FOTOGRAFICO | A 92                |                      |                |

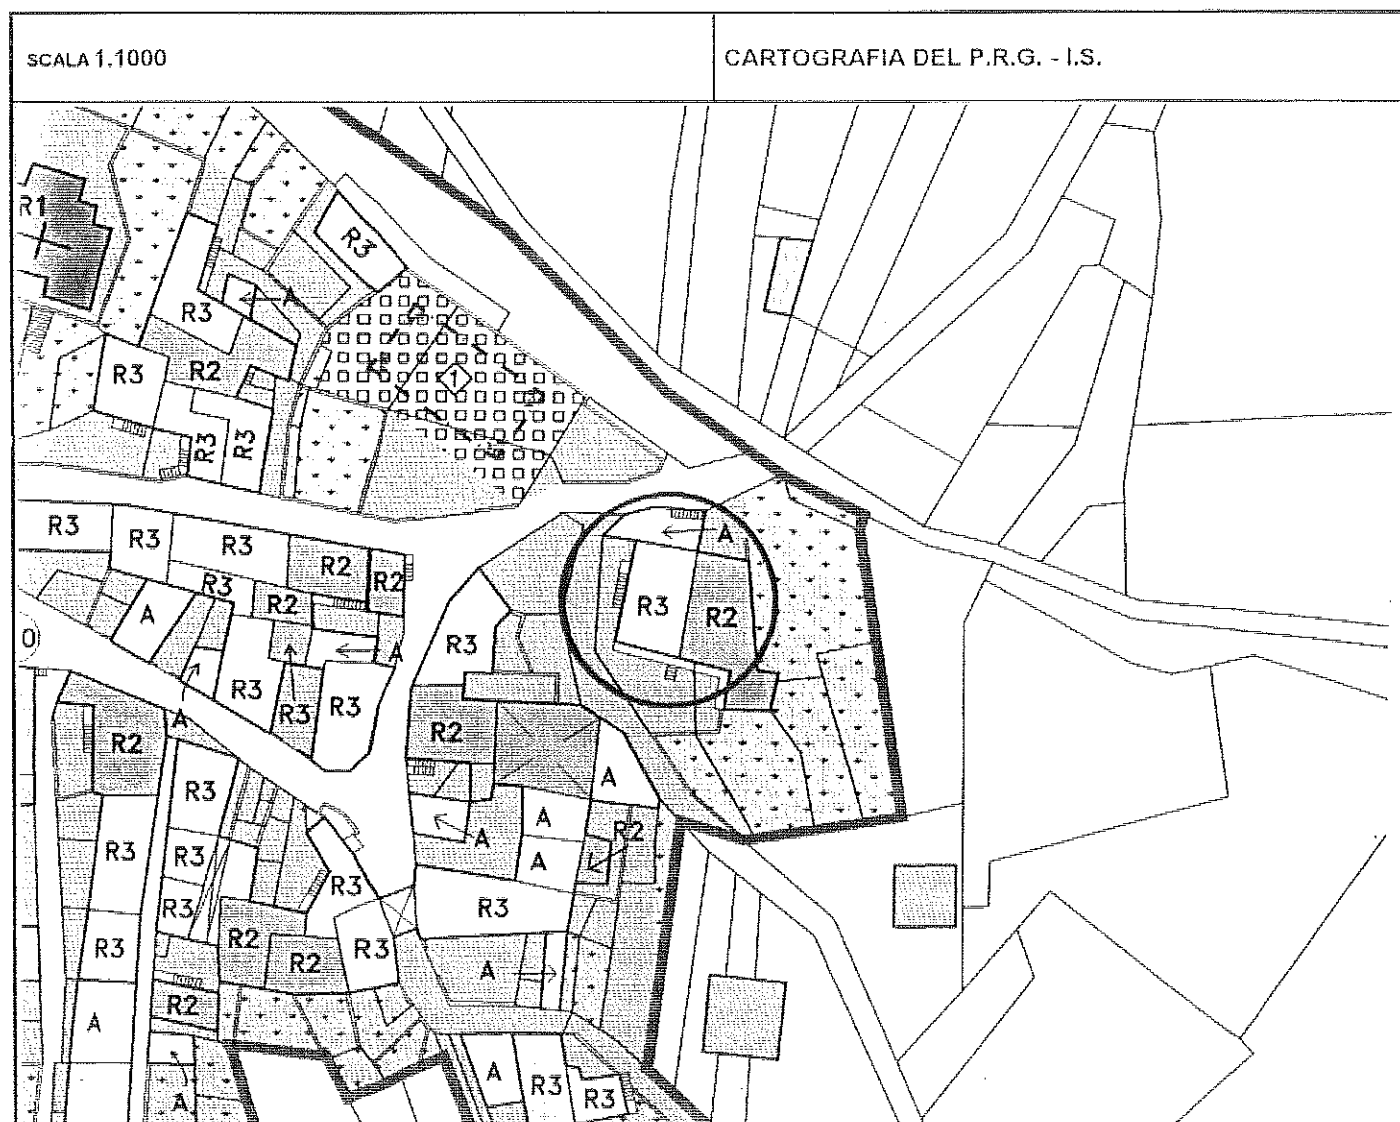

|    |   |                                                                                   |                                   |   |   |   |   |   |   |   |   |   |   |   |   |   |
|----|---|-----------------------------------------------------------------------------------|-----------------------------------|---|---|---|---|---|---|---|---|---|---|---|---|---|
| 1  | <b>Tipologia funzionale</b><br>edificio prevalentemente residenziale<br>edificio produttivo<br>edificio speciale<br>stalle      | X<br>B<br>C<br>D                                                                  | malghe<br>baite<br>.....<br>..... | E<br>F<br>G<br>H   |   |   |   |   |   |   |   |   |   |   |   |   |
| 2  | <b>Epoca di costruzione</b>   | anteriore al 1860<br>tra il 1860 e il 1939<br>posteriore al 1939                  |                                   | <input checked="" type="checkbox"/><br>6<br>4   |   |   |   |   |   |   |   |   |   |   |   |   |
| 3  | <b>Tipologia architettonica storica</b>                                                                                         | alta definizione<br>media definizione<br>bassa definizione<br>nessuna definizione |                                   | 8<br>6<br>4<br><input checked="" type="checkbox"/>   |   |   |   |   |   |   |   |   |   |   |   |   |
| 4  | <b>Permanenza dei caratteri formali tradizionali</b>                                                                            | volumetrici originali<br>costruttivo<br>complementari<br>decorativi<br>TOTALE     |                                   | <table border="1"> <tr><td>2</td><td>X</td><td>0</td></tr> <tr><td>2</td><td>1</td><td>X</td></tr> <tr><td>2</td><td>1</td><td>X</td></tr> <tr><td>2</td><td>1</td><td>X</td></tr> </table> <div style="border: 1px solid black; width: 40px; text-align: center; margin-top: 5px;">9</div> | 2 | X | 0 | 2 | 1 | X | 2 | 1 | X | 2 | 1 | X |
| 2  | X   | 0                                                                                 |                                   |   |   |   |   |   |   |   |   |   |   |   |   |   |
| 2  | 1   | X                                                                                 |                                   |   |   |   |   |   |   |   |   |   |   |   |   |   |
| 5  | <b>Degrado</b>   | nullo<br>medio<br>elevato                                                         |                                   | <div style="border: 1px solid black; width: 20px; height: 20px; text-align: center; margin: 2px;">X</div> <div style="border: 1px solid black; width: 20px; height: 20px; margin: 2px;"></div> <div style="border: 1px solid black; width: 20px; height: 20px; margin: 2px;"></div>         |   |   |   |   |   |   |   |   |   |   |   |   |
| 6  | <b>Grado di utilizzo</b>   | utilizzato<br>sottoutilizzato<br>in stato di abbandono                            |                                   | <div style="border: 1px solid black; width: 20px; height: 20px; text-align: center; margin: 2px;">X</div> <div style="border: 1px solid black; width: 20px; height: 20px; margin: 2px;"></div> <div style="border: 1px solid black; width: 20px; height: 20px; margin: 2px;"></div>         |   |   |   |   |   |   |   |   |   |   |   |   |
| 7  | <b>Spazi di pertinenza</b>   | alta qualità<br>media qualità<br>bassa qualità                                    |                                   | <div style="border: 1px solid black; width: 20px; height: 20px; margin: 2px;"></div> <div style="border: 1px solid black; width: 20px; height: 20px; margin: 2px;"></div> <div style="border: 1px solid black; width: 20px; height: 20px; text-align: center; margin: 2px;">X</div>         |   |   |   |   |   |   |   |   |   |   |   |   |
| 8  | <b>Vincoli legislativi</b> .....                                                                                                |                                                                                   |                                   |   |   |   |   |   |   |   |   |   |   |   |   |   |
| 9  | <b>Categoria di intervento prevista dal piano precedente</b>                                                                    | RISTRUTTURAZIONE INTERNA                                                          |                                   |   |   |   |   |   |   |   |   |   |   |   |   |   |
| 10 | <b>Note :</b> Edificio residenziale quasi completamente ristrutturato con copertura a due falde in coppi.....<br>.....<br>..... |                                                                                   |                                   |   |   |   |   |   |   |   |   |   |   |   |   |   |

## PROGETTO

|    |                                                                           |                                                             |
|----|---------------------------------------------------------------------------|-------------------------------------------------------------|
| 11 | <b>Categoria di intervento prevista</b>                                   | RISTRUTTURAZIONE                                            |
| 12 | <b>Vincoli particolari</b>                                                | tipo di vincolo...../.....<br>oggetto di vincolo...../..... |
| 13 | <b>Categoria di intervento prevista per gli spazi di pertinenza</b> ..... |                                                             |
| 14 | <b>Fronte di pregio</b> .....                                             |                                                             |