




# **Allegato A**

- ✓ Planimetria scala 1:500 con rilievo area artigianale, indicazione linee di sezione e distanza di prima approssimazione (DPA) da linee elettriche e cabine
- ✓ Sezioni longitudinali (scala 1 : 500) con ingombro fabbricati lottizzazione 2008
- ✓ Sezioni trasversali (scala 1 : 500) con ingombro fabbricati lottizzazione 2008

DISTANZA DI PRIMA APPROSSIMAZIONE (DPA)  
DA LINEE ELETTRICHE E CABINE  
PARAGRAFO 5.1.3 DELL'ALLEGATO AL D.M. 29.05.2008

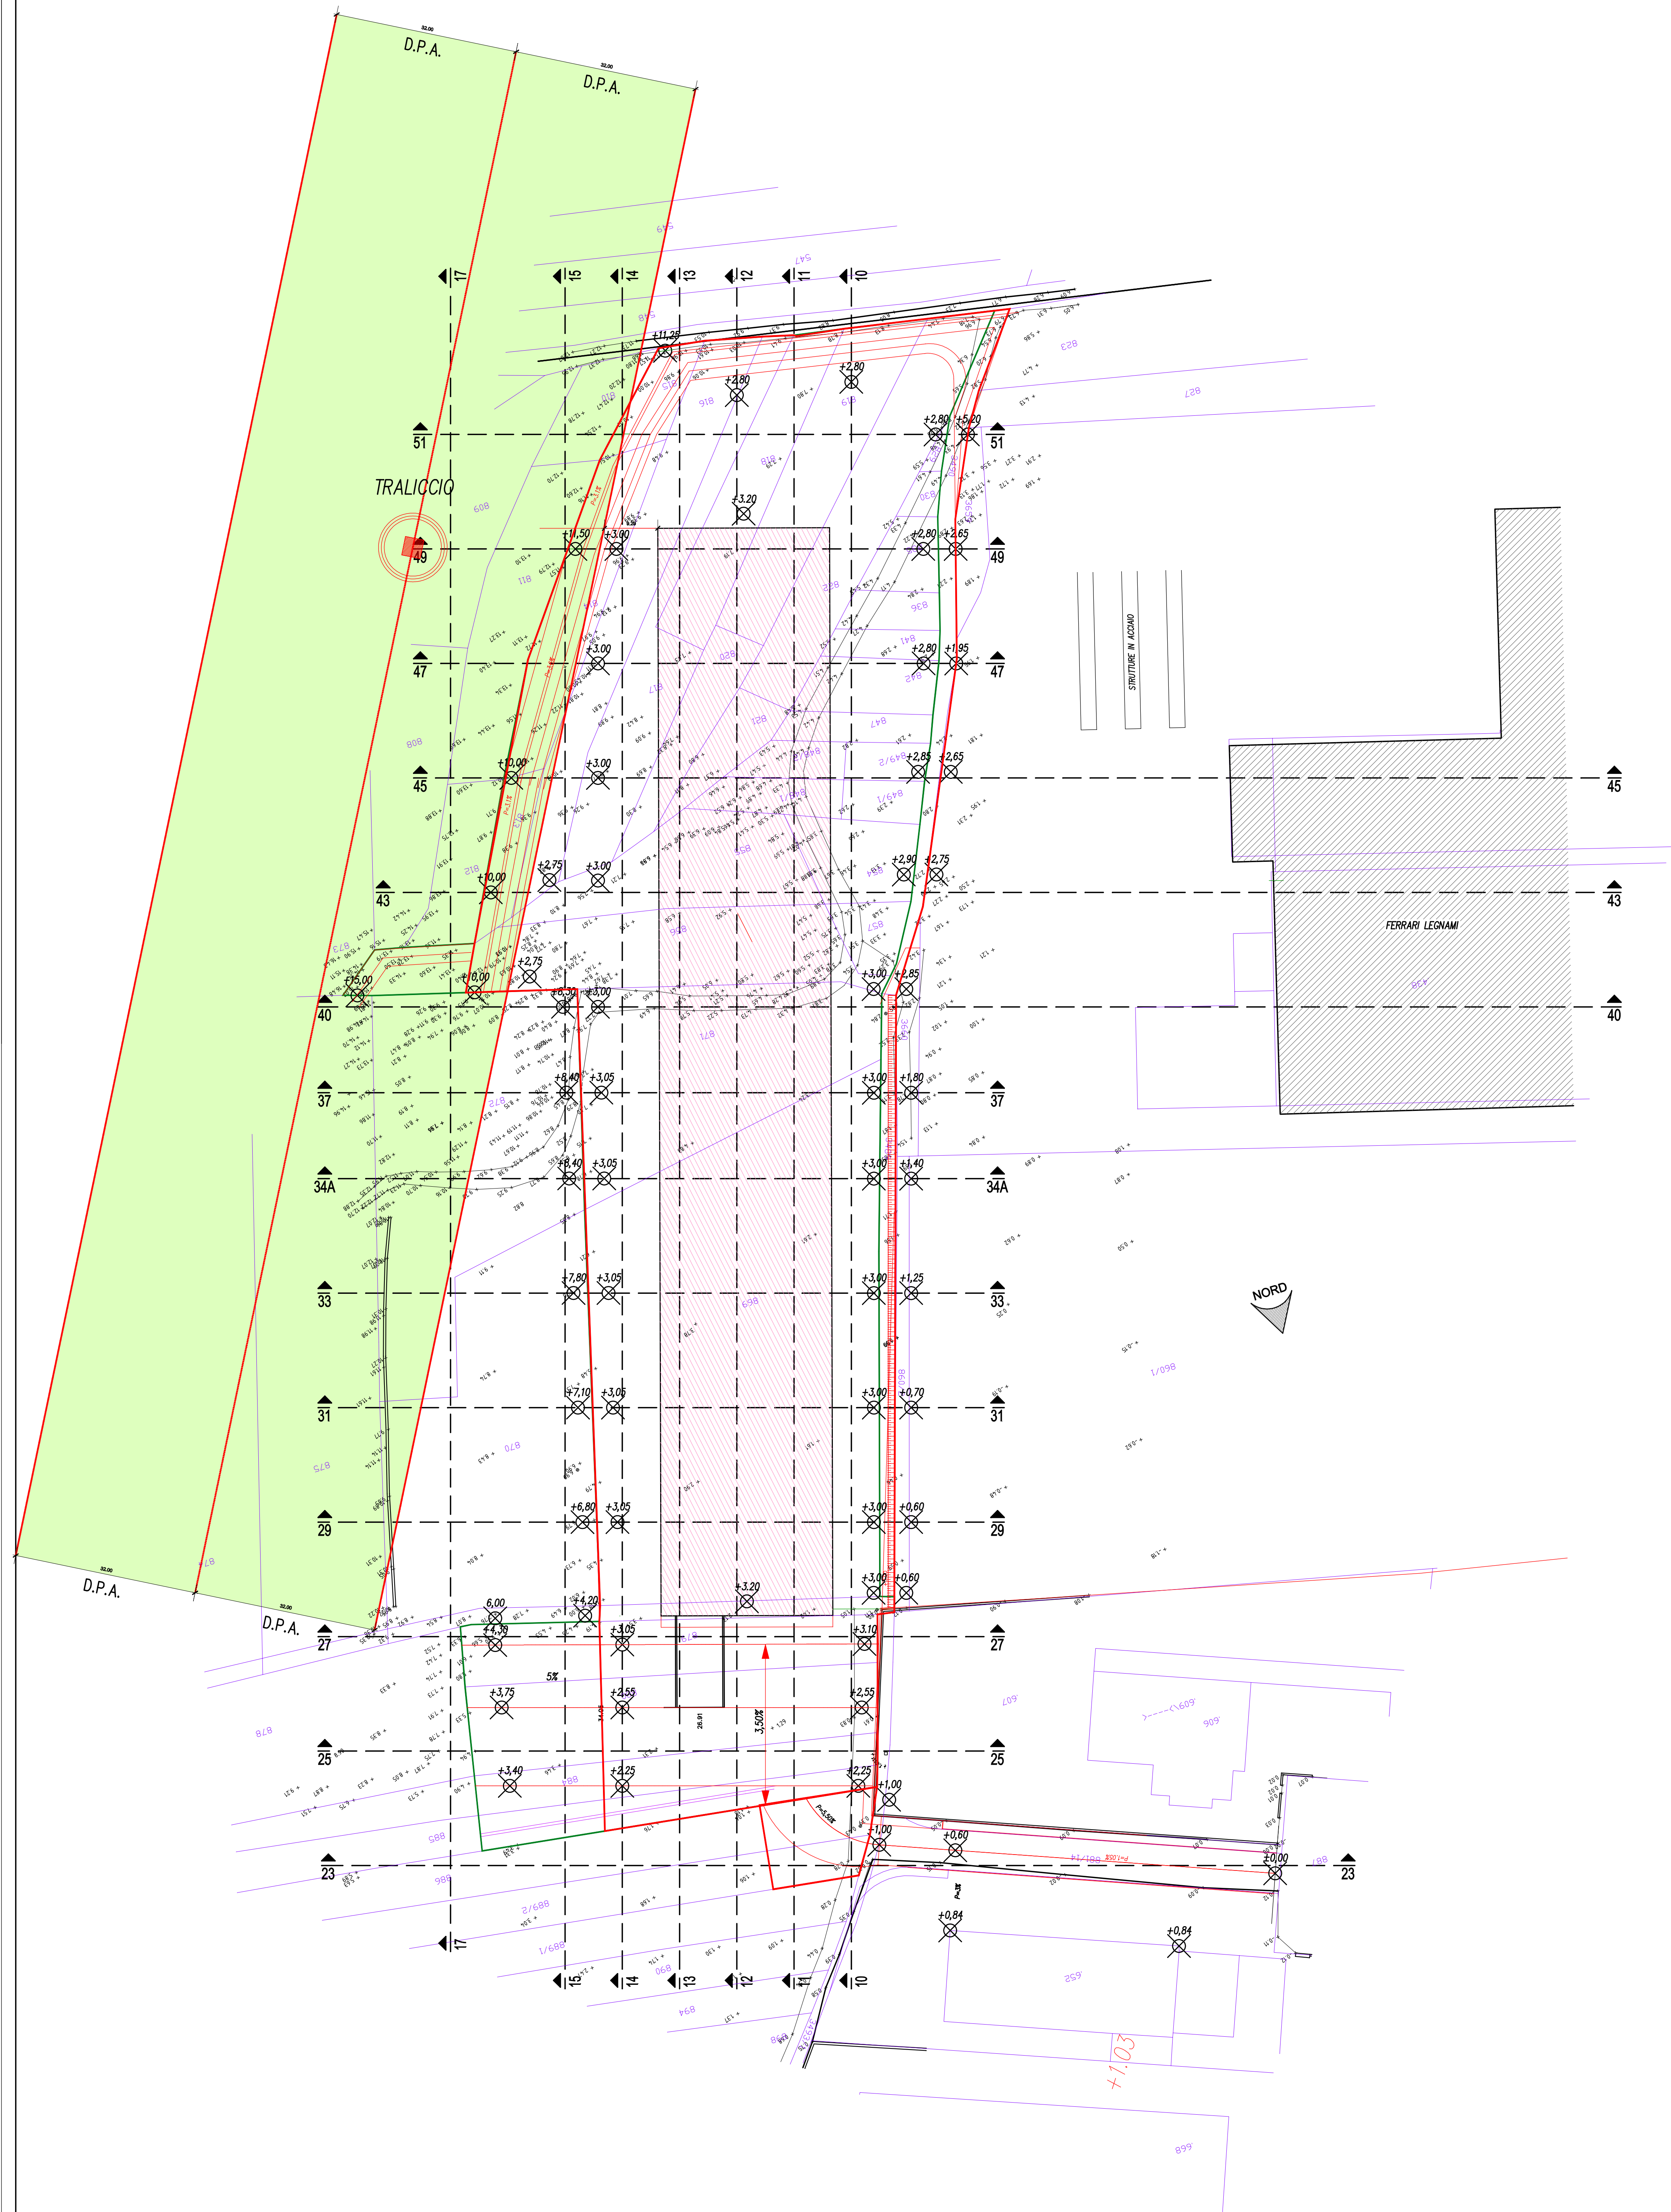

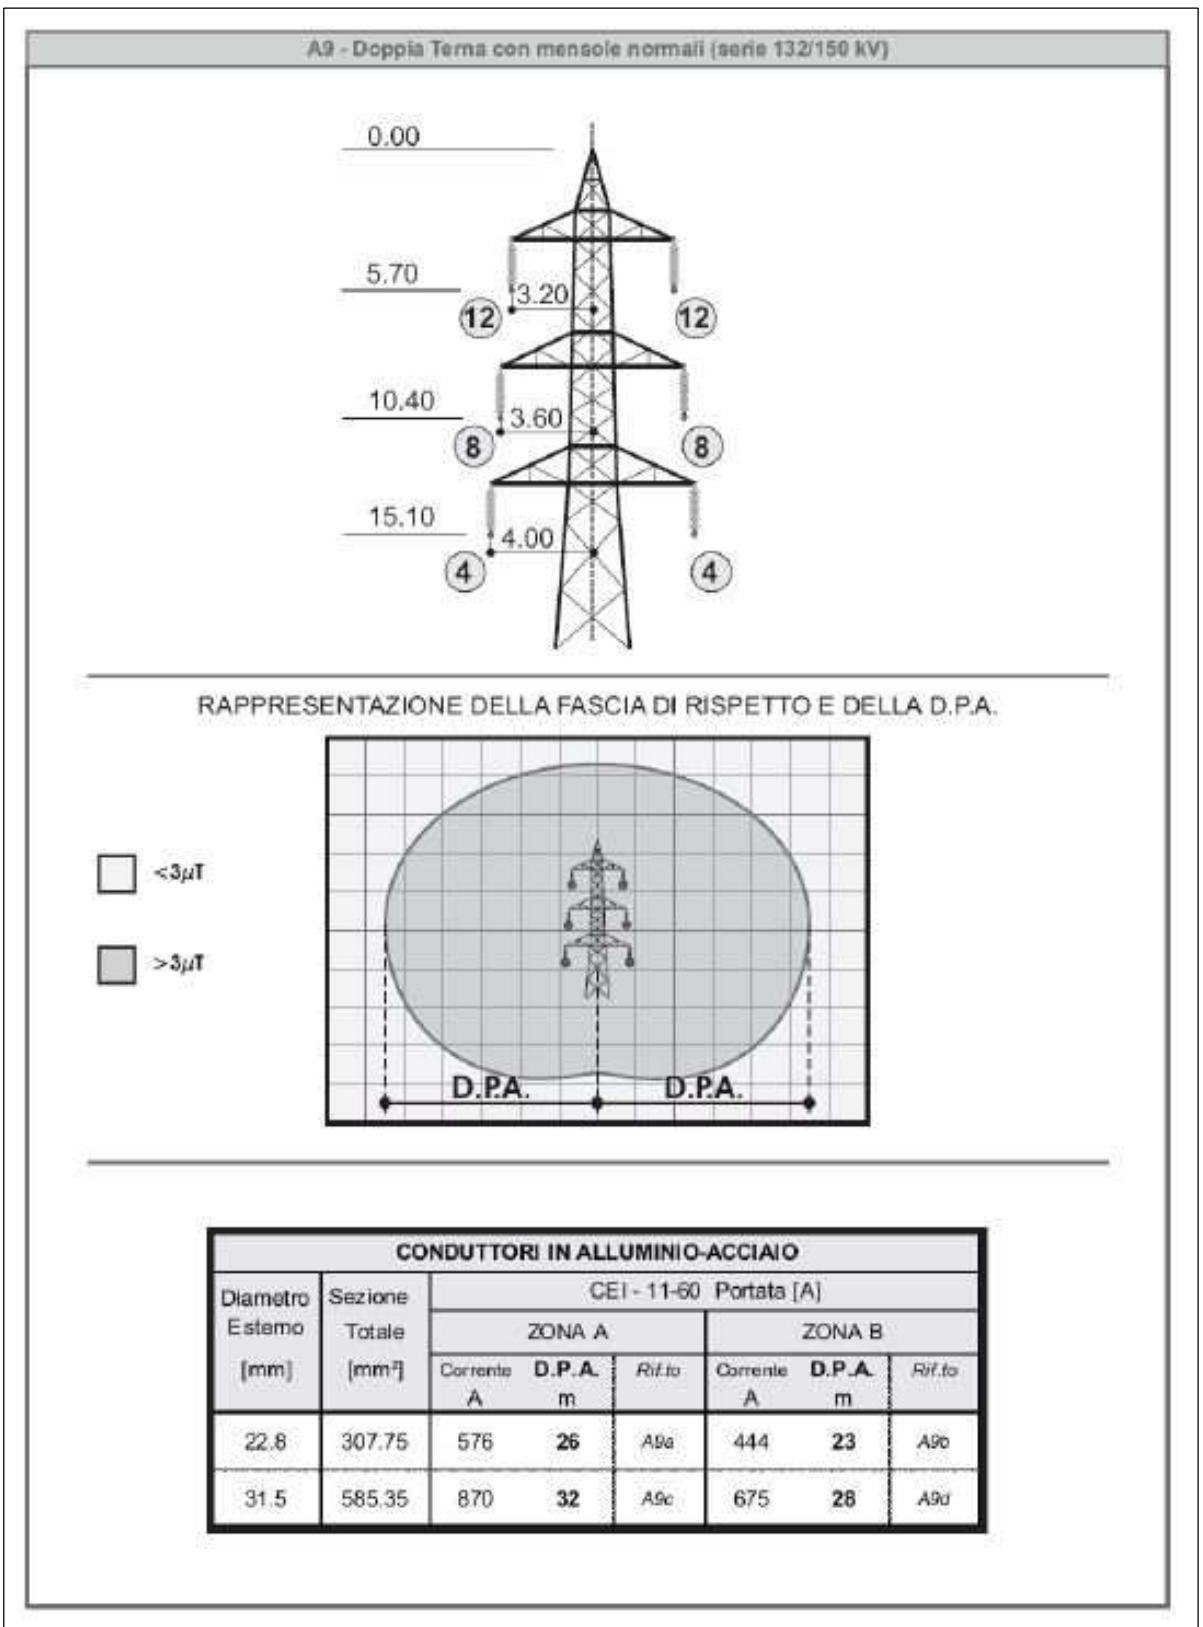

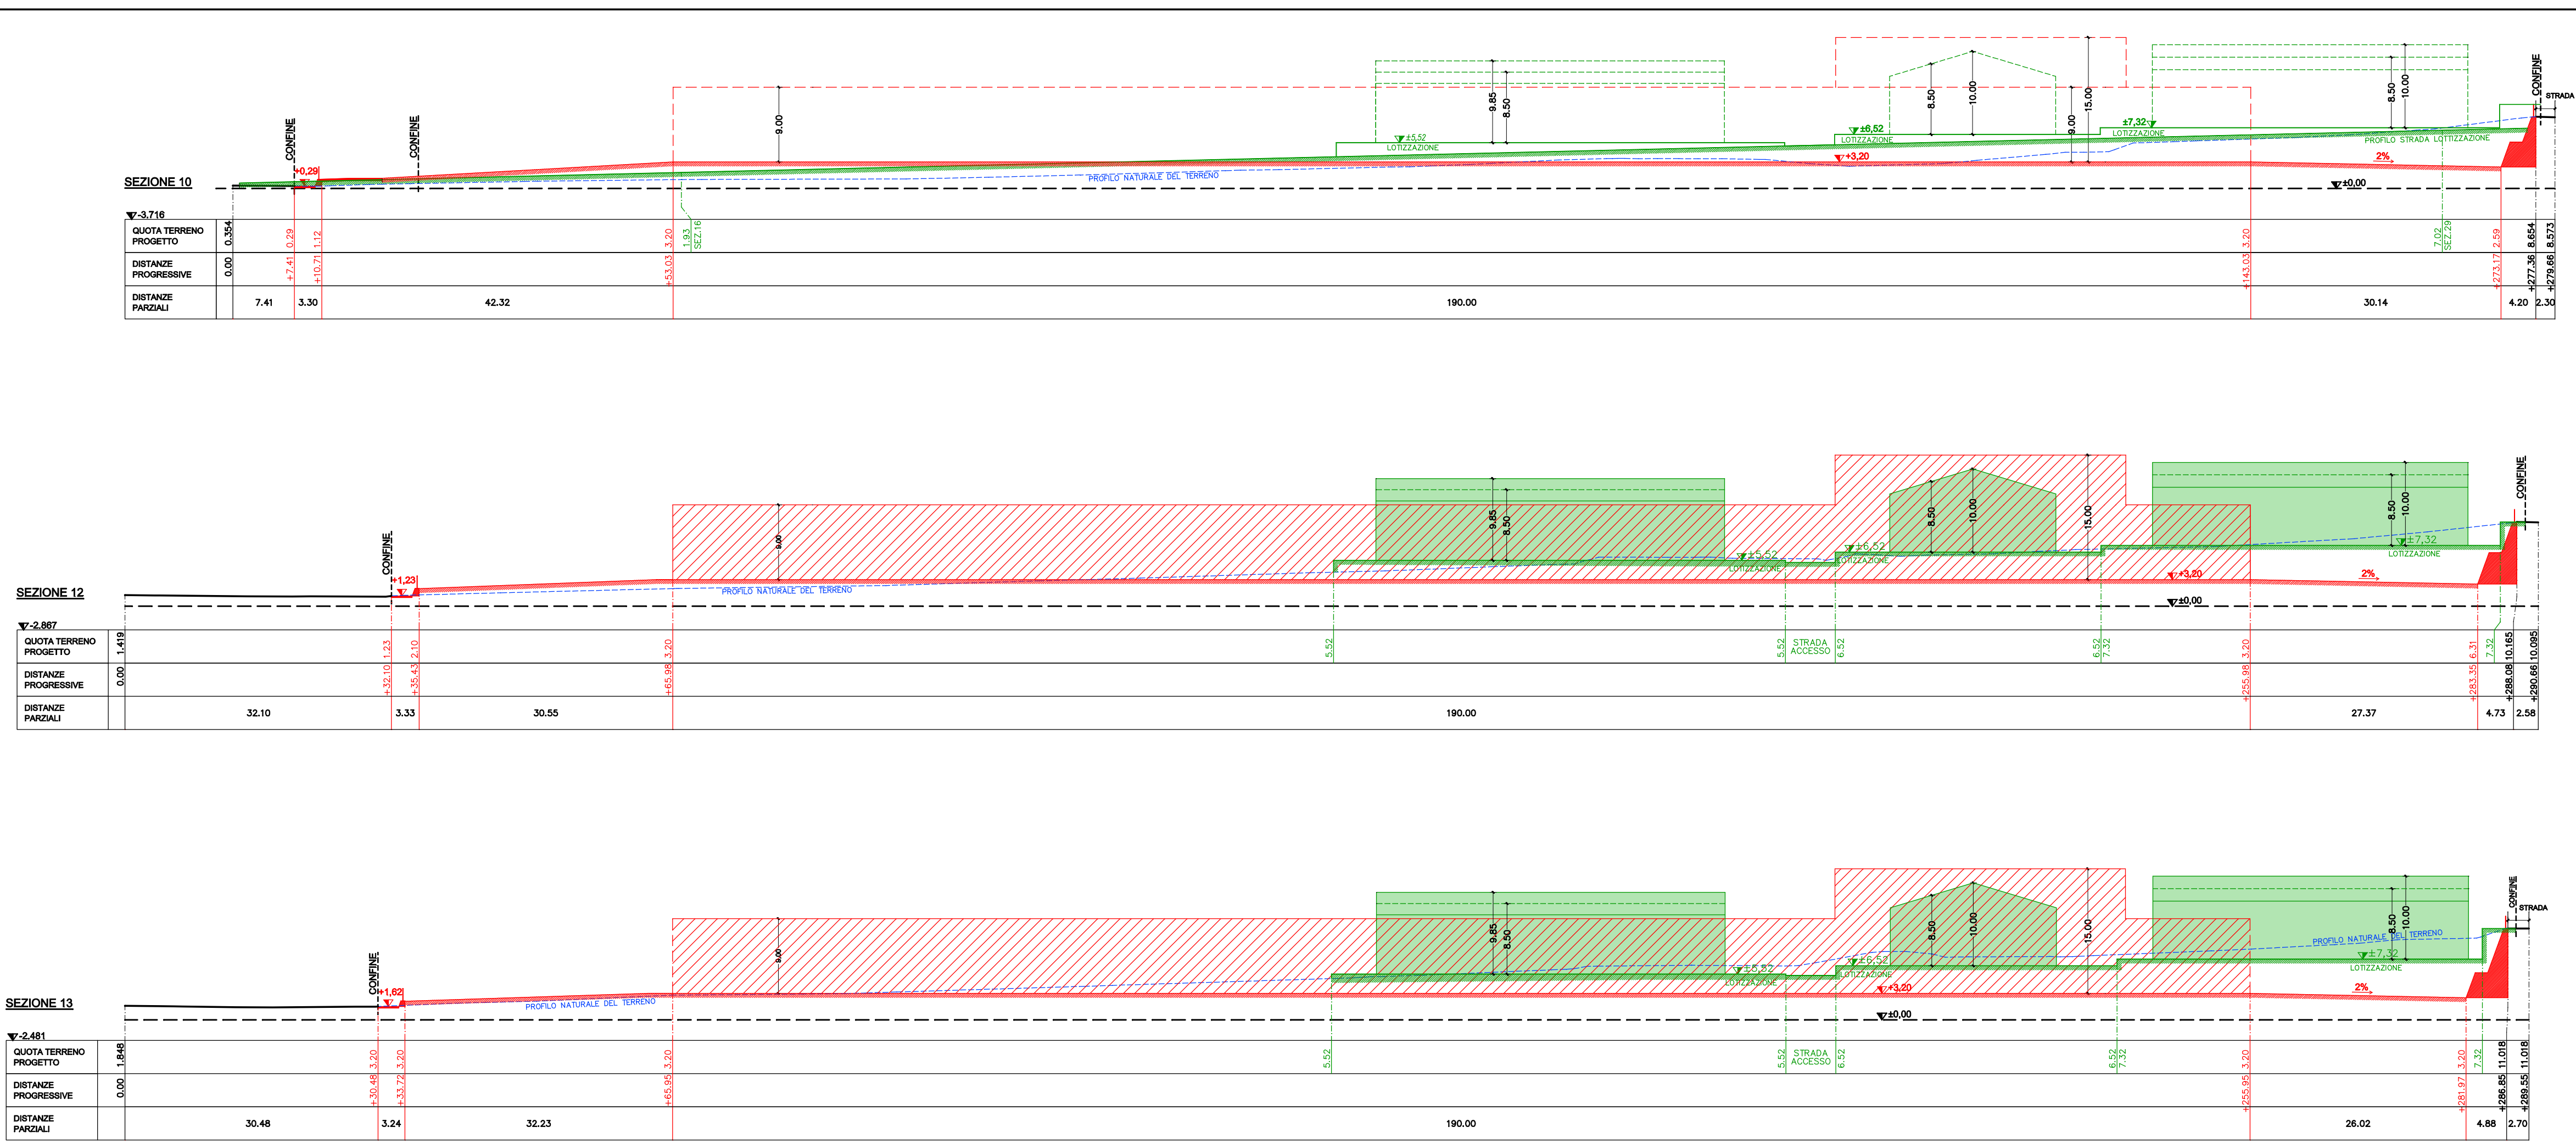

LEGENDA	
PROFILO NATURALE DEL TERRENO	---
PROGETTO 2016	---
INGOMBRO NUOVO FABBRICATO 2016	---
LOTTIZZAZIONE ZONA ARTIGIANALE 2009	---
INGOMBRO FABBRICATI LOTTIZZAZIONE 2009	---

